



Ansicht Ost EFH 1 und EFH 2 mit Carport

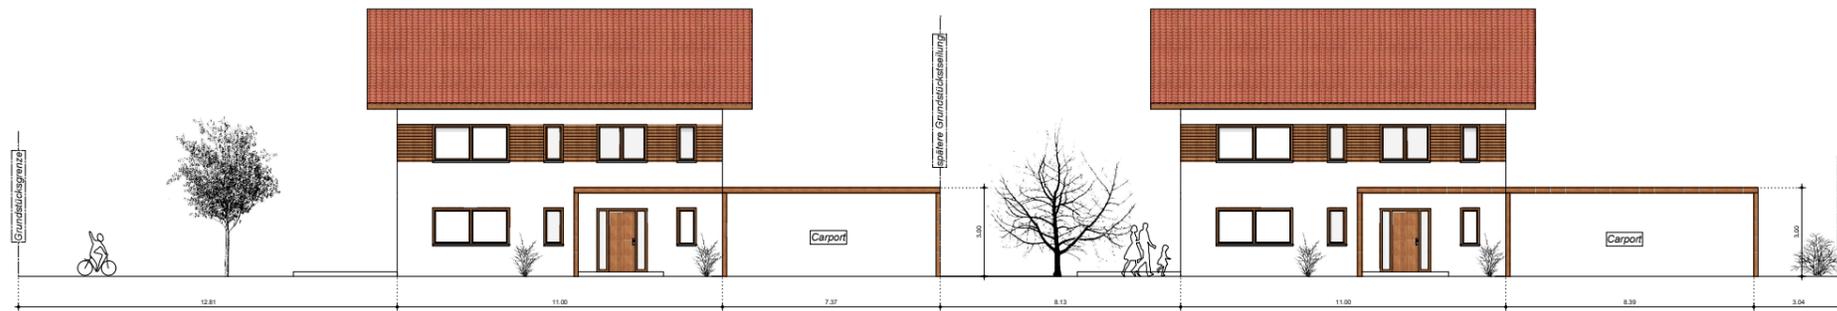

Ansicht West EFH 1 und EFH 2 mit Carport

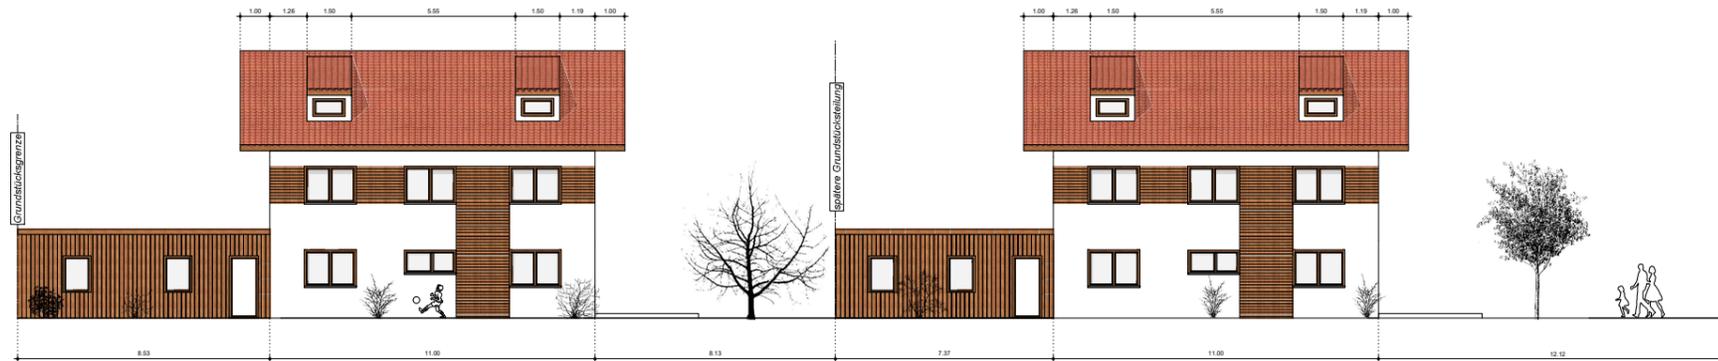

Ansicht Süd EFH 1  
M1:100



Ansicht Süd EFH 2  
M1:100



**Amt für Digitalisierung, Breitband und Vermessung Ebersberg**  
Dr.-Wintrich-Straße 7  
85560 Ebersberg

**Auszug aus dem Liegenschaftskataster**  
Flurkarte 1:1000  
zur Bauvorlage nach § 7 Abs. 1 BauVorIV  
Erstellt am 28.02.2025

Flurstück: 1858/4  
Gemarkung: Ebersberg

Oberfläche: Ebersberg  
Landkreis: Ebersberg  
Bezirk: Oberbayern

Maßstab 1:1000

Vervielfältigung nur für den eigenen Gebrauch.  
Zur Maßnahme nur bedingt geeignet.  
Geschäftszeichen: 87-mey

Dieser Ausdruck wurde maschinell erstellt und ist ohne Unterschrift gültig.

**Projekt:** Errichtung von zwei Einfamilienhäuser sowie zwei Carports auf Flurstück 1858 / 4 Gemarkung Ebersberg

**BAUHERR:**

**Zeichnung:**

**Antrag auf Vorbescheid**

Ansichten M1:100; Lageplan M1:1000

**Nachbarn:**

siehe Nachbarliste

**TUSCHER**  
BAUTECHNIK  
Planungsbüro für Bauwesen

*M. Tuschler*

Plannummer: 373  
Datum: 01.04.2025  
Planverfasser: Michael Tuschler  
Michael Tuschler Bautechnik  
Am Sportplatz 1  
83550 Emmering