




Flurstück: 1858/4
Gemarkung: Ebersberg

Gemeinde: Ebersberg
Landkreis: Ebersberg
Bezirk: Oberbayern

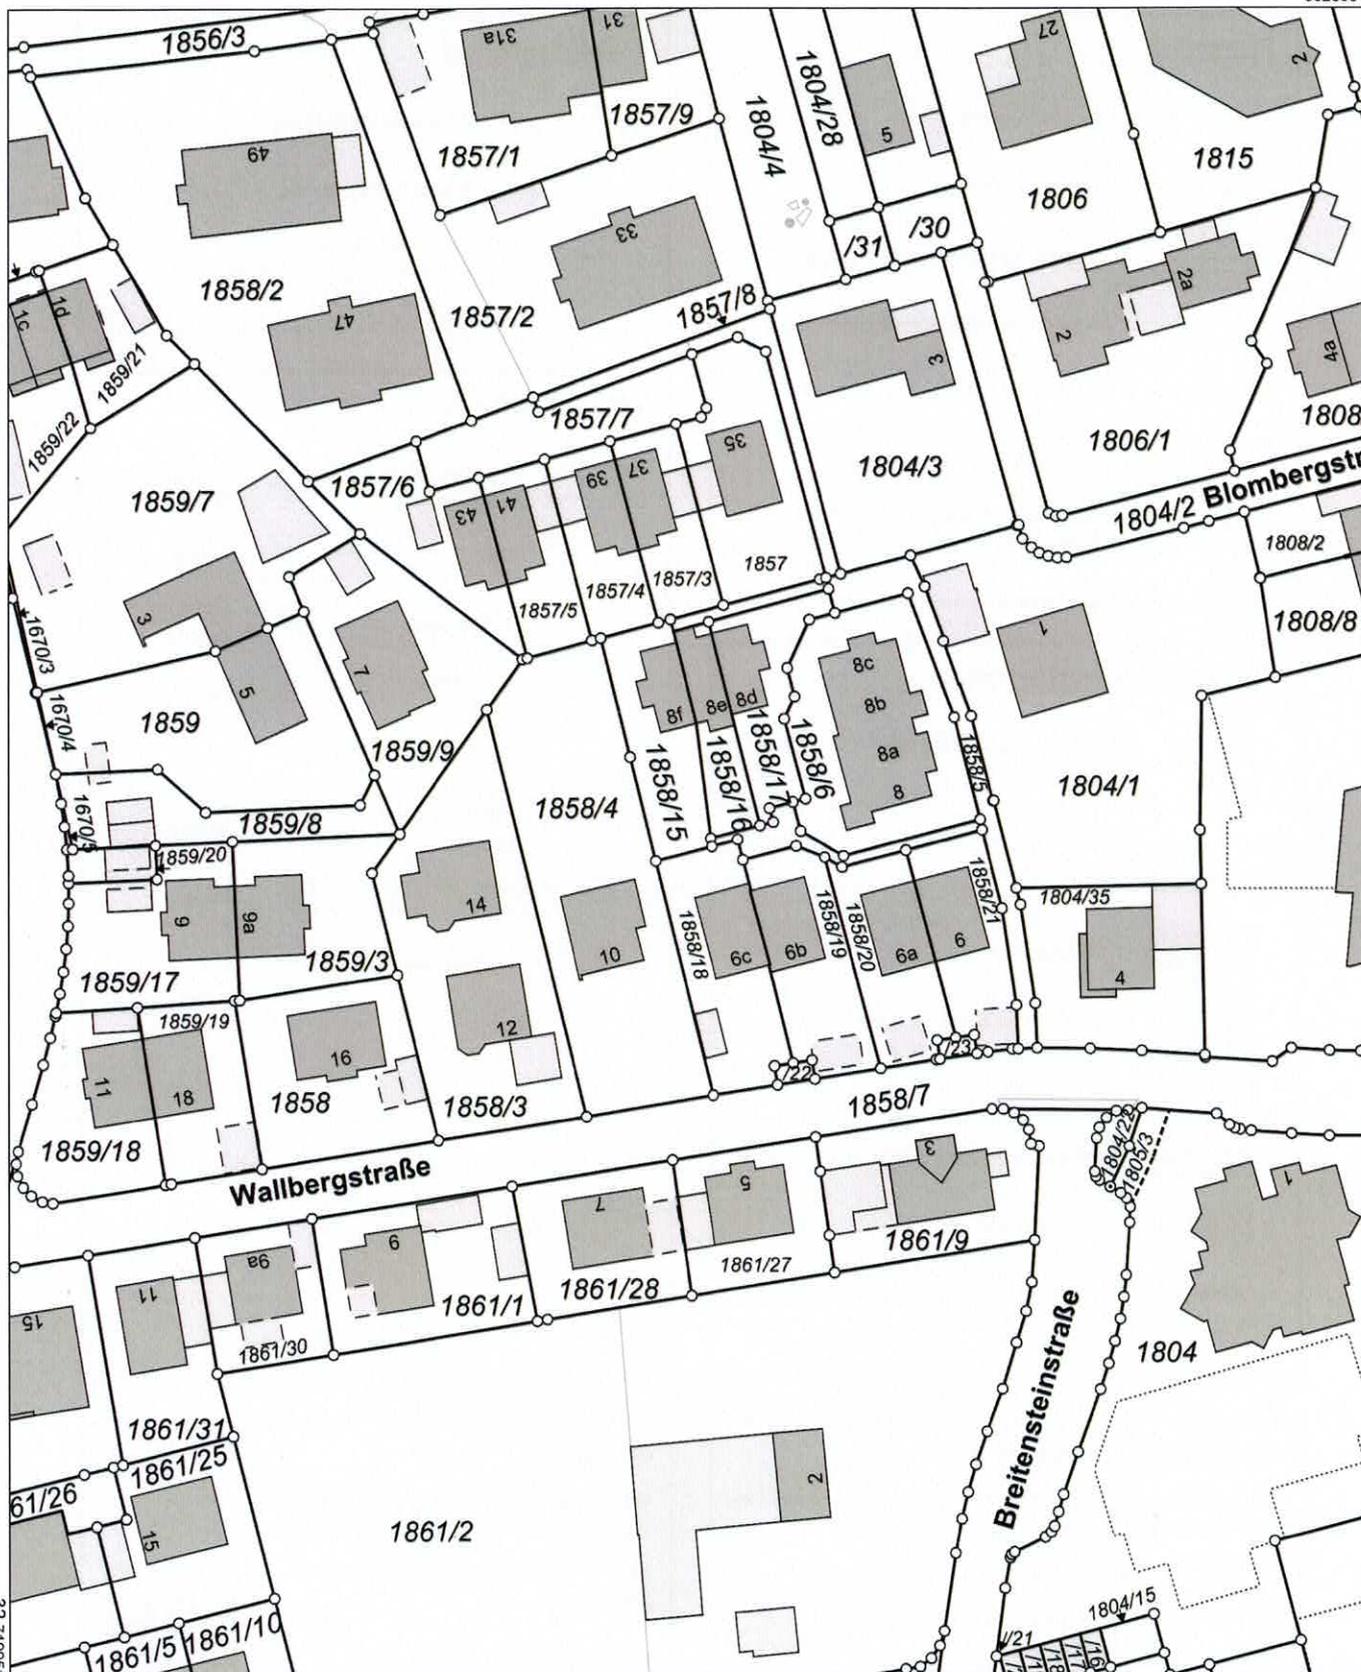

5328681

Maßstab 1:1000  Meter

Vervielfältigung nur für den eigenen Gebrauch.
Zur Maßentnahme nur bedingt geeignet.

Geschäftszeichen: 87-mey

Dieser Ausdruck wurde maschinell erstellt und ist ohne Unterschrift gültig.