


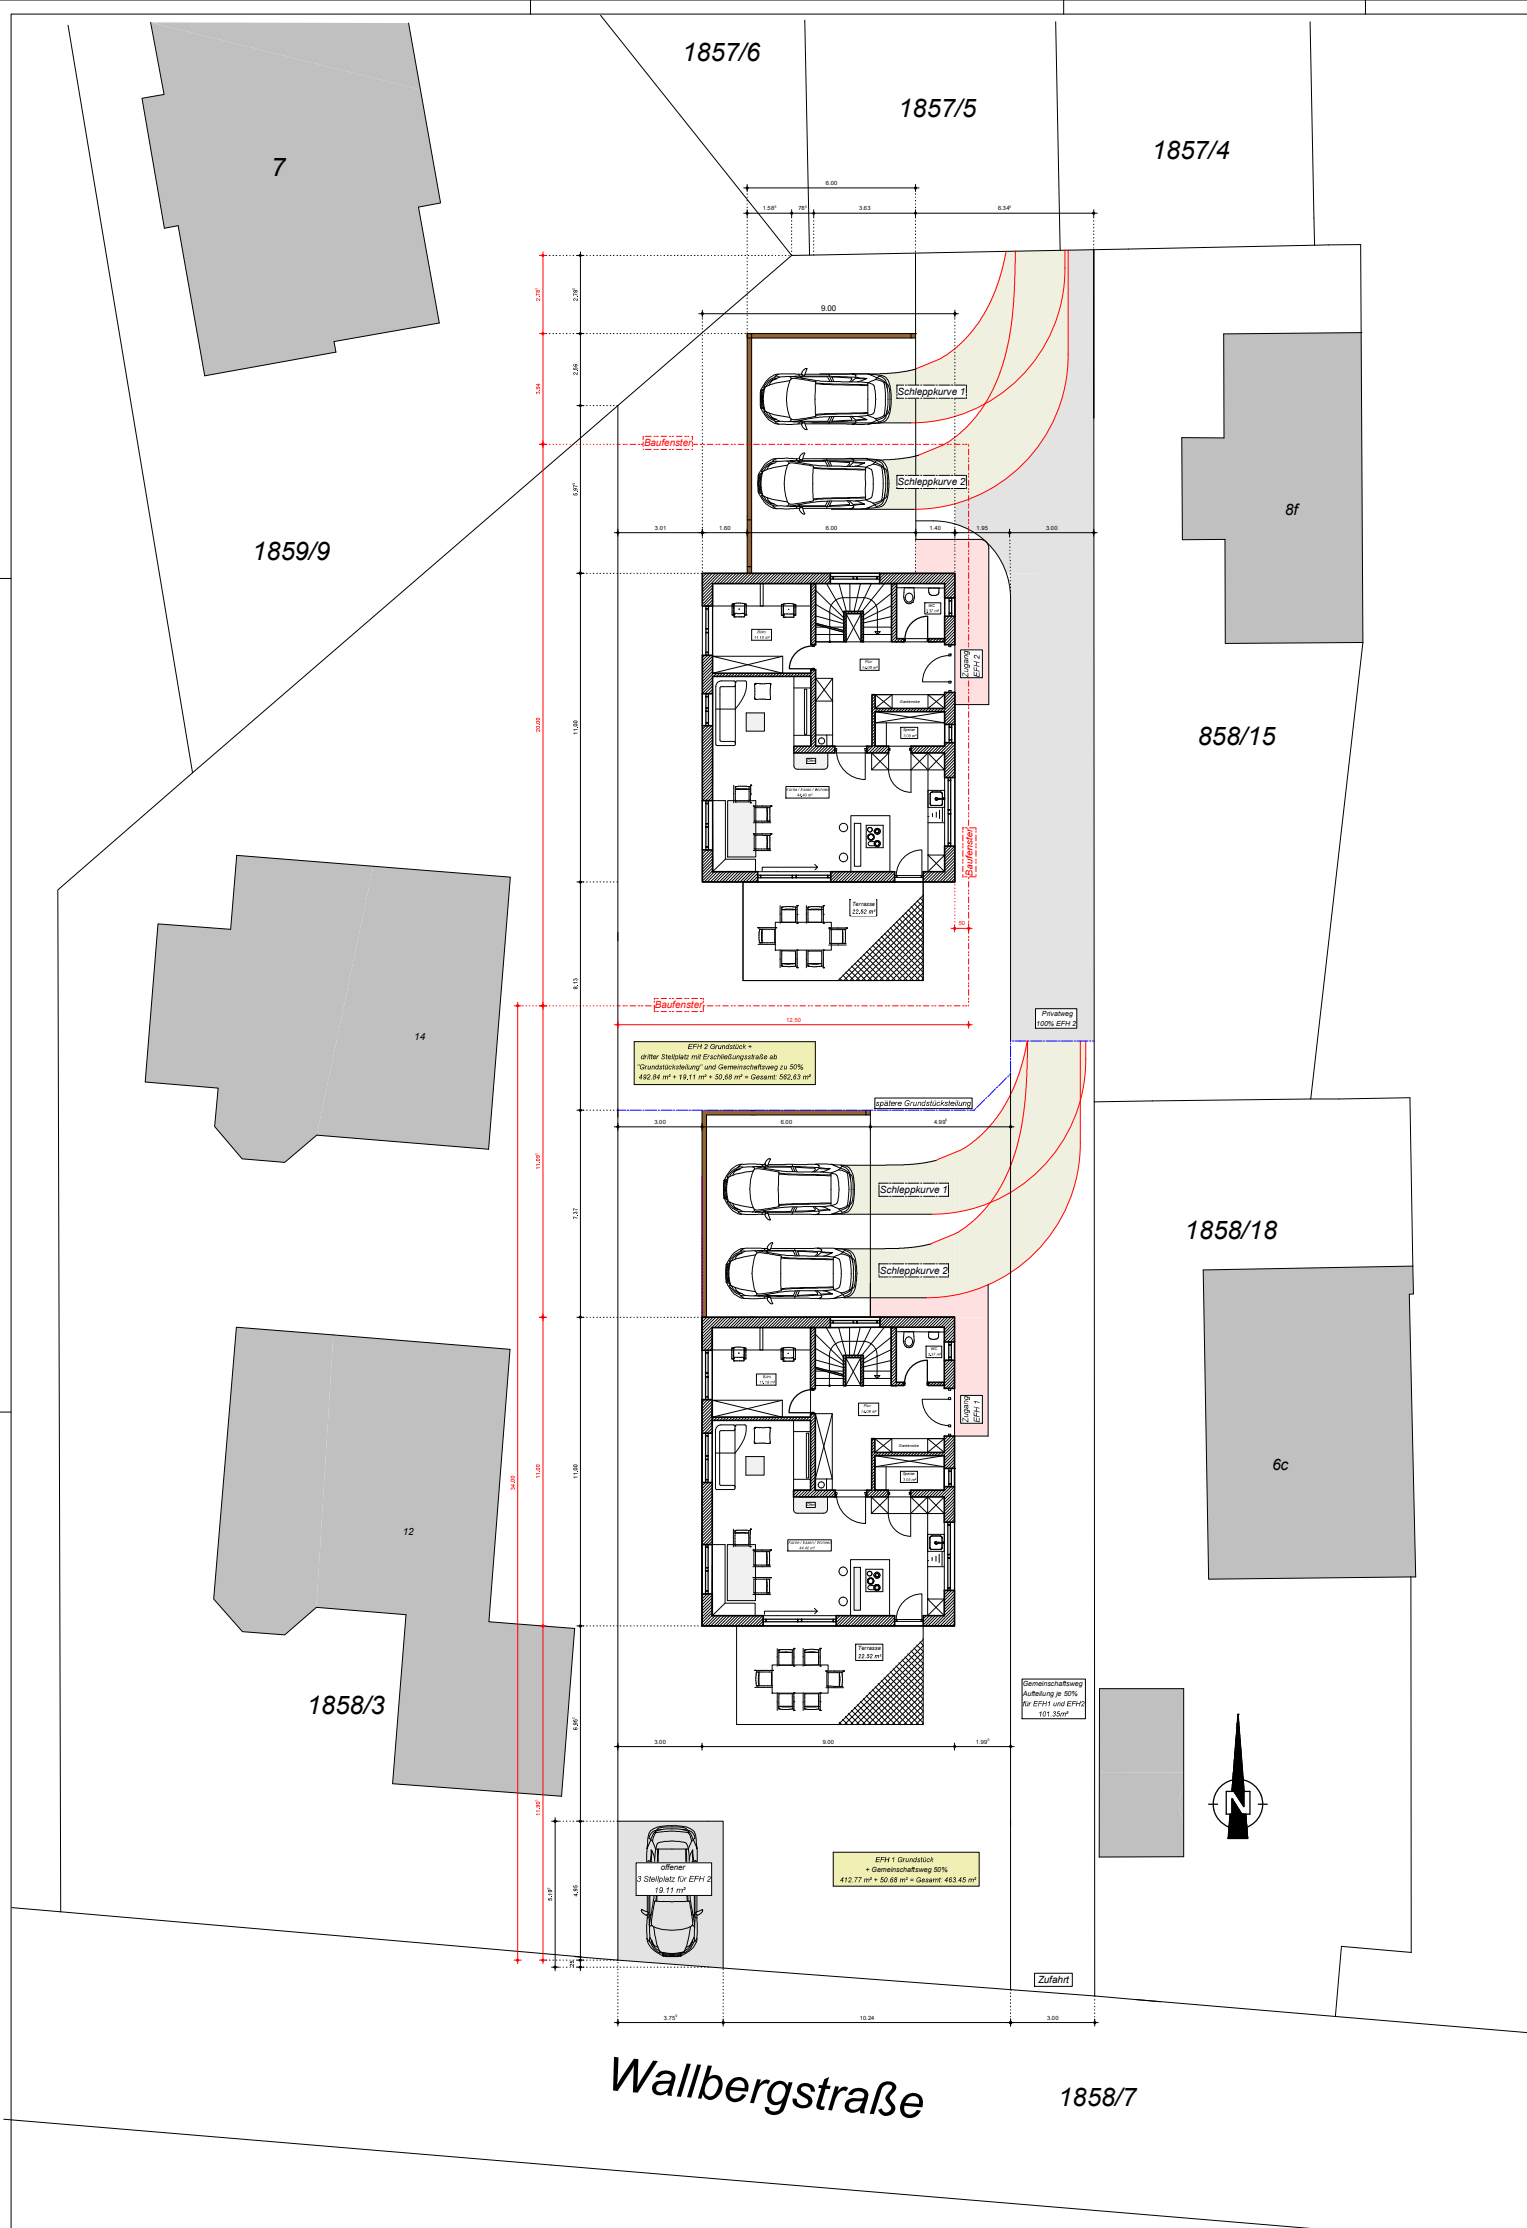


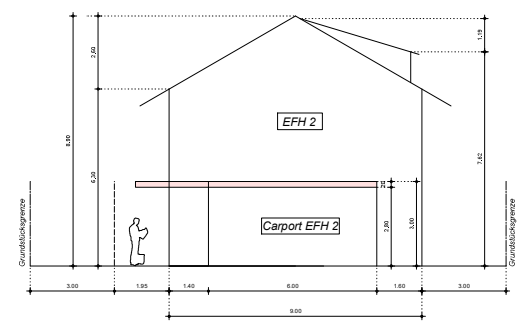

Schemaschnitt EFH 2 + Carport
M1:100

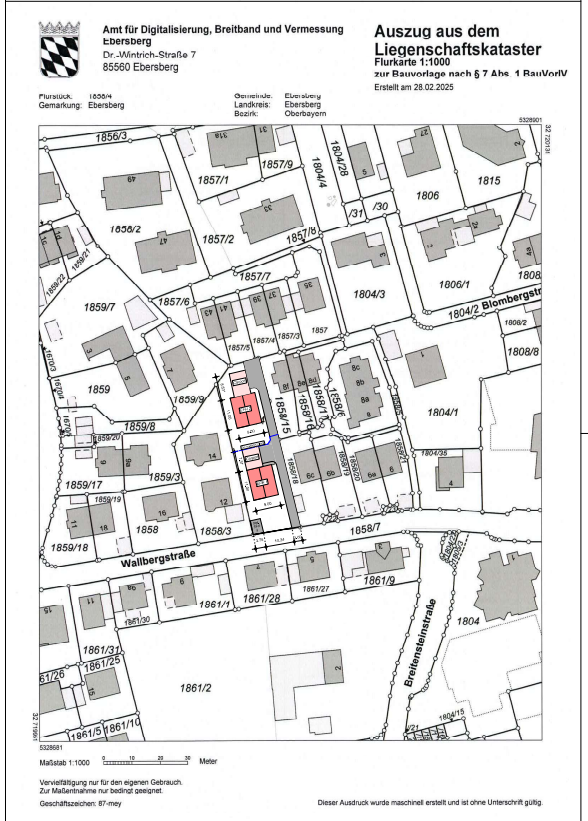

Schemaschnitt EFH 1 + Carport
M1:100

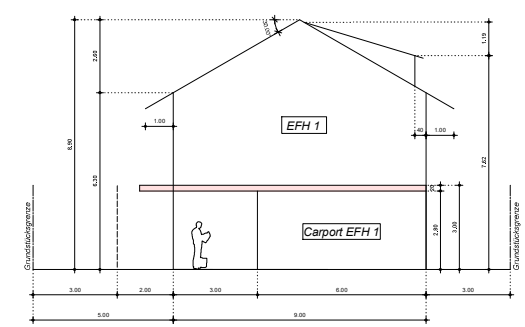

Projekt: Errichtung von zwei Einfamilienhäuser sowie zwei Carports auf Flurstück 1858 / 4 Gemarkung Ebersberg

BAUHERR:

Zeichnung: Antrag auf Vorbescheid
Grundrisse M 1:100 Lageplan M 1:1000

Nachbarn: siehe Nachbarliste

TUSCHER
BAUTECHNIK
Planungsbüro für Bauwesen

Plannummer: 1 / 3
Datum: 24.04.2025
Planverfasser: Michael Tuscher
Michael Tuscher Bautechnik
Am Sportplatz 1
83550 Emmering