


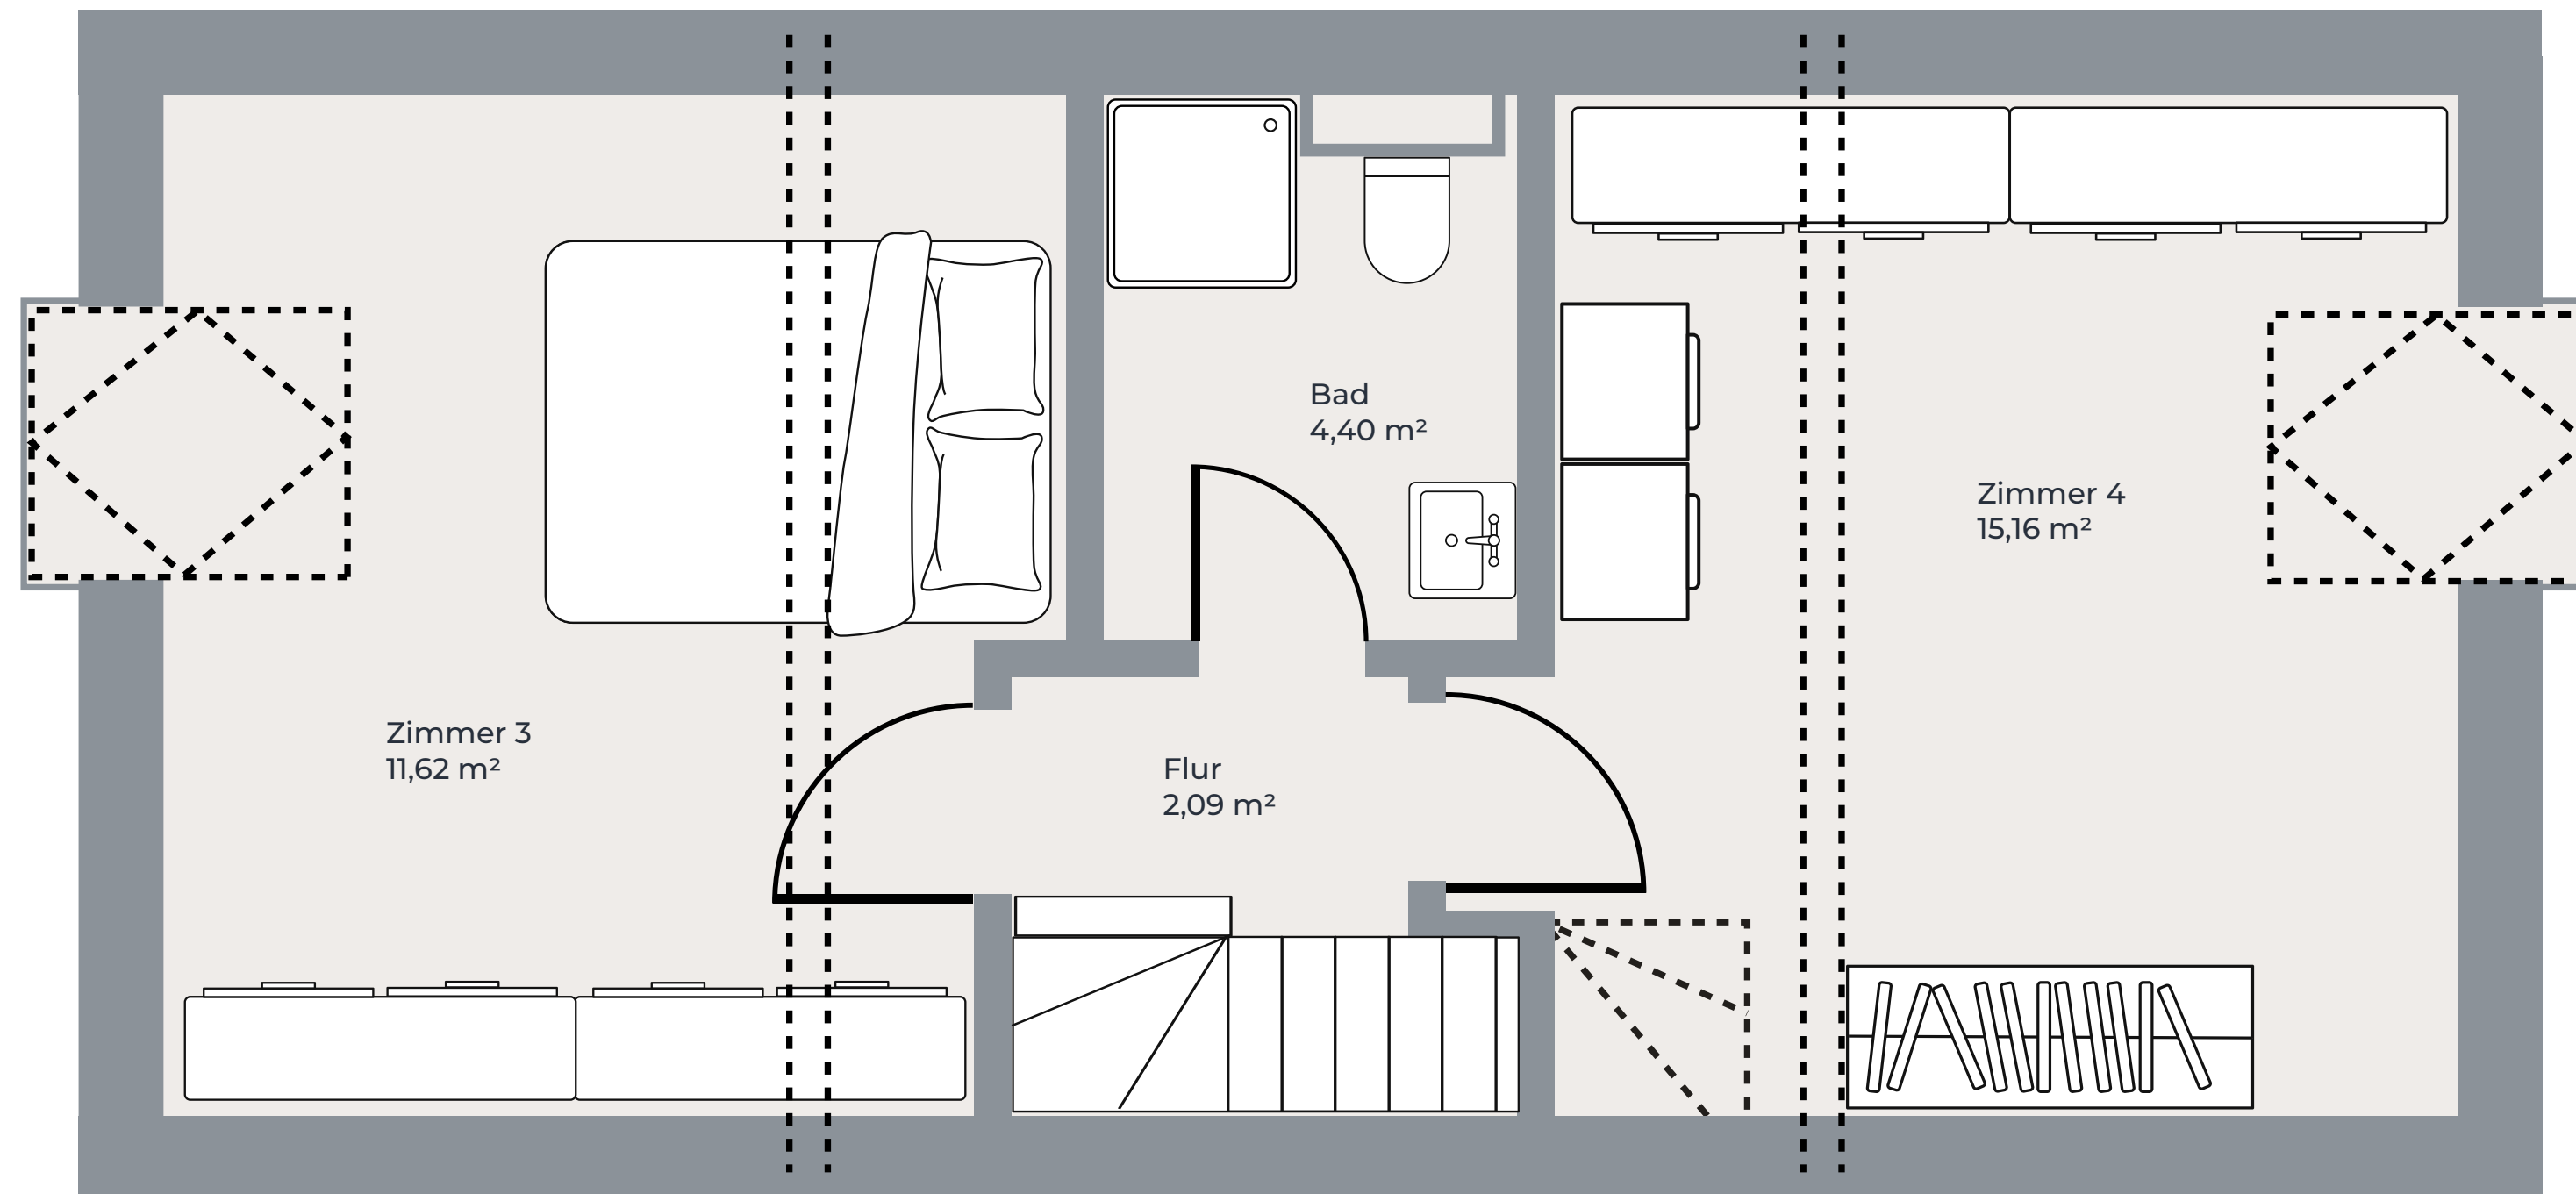

Grundriss 2. Obergeschoss



Erdgeschoss	Wohnfläche
Zimmer 3	11,62 m ²
Zimmer 4	15,16 m ²
Bad	4,40 m ²
Flur	2,09 m ²
Gesamt	36,27 m²

Raumhöhe ca. 4,10 m (Dachschräge ab ca. 0,8 m)

Alle Flächen sind als Circa-Angaben angegeben.

Möblierung und Einrichtungsgegenstände sind beispielhaft und dienen zur Anschauung.
Skizzierung nicht maßstäblich.