


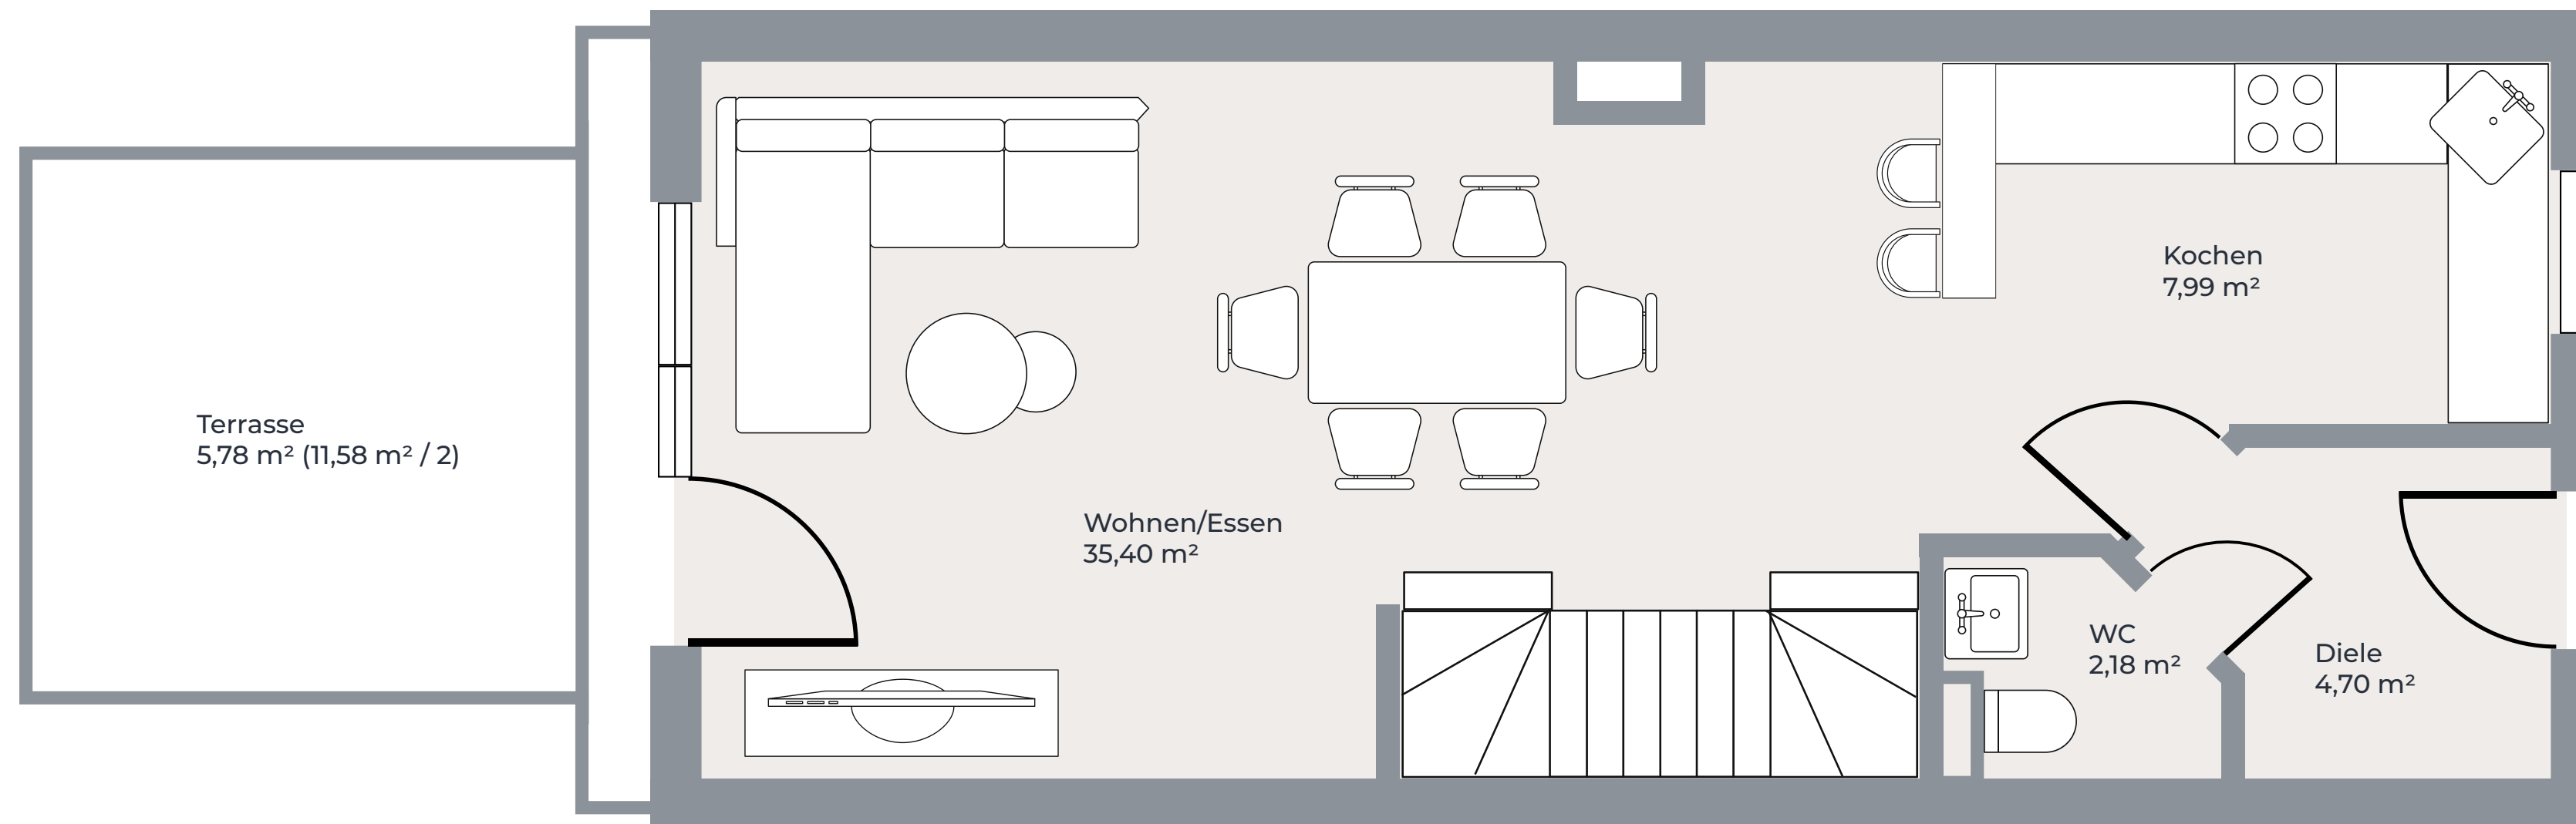

Grundriss Erdgeschoss



| Erdgeschoss | Wohnfläche |
|-----------------|--|
| Wohnen/Essen | 35,40 m ² |
| Kochen | 7,99 m ² |
| WC | 2,18 m ² |
| Diele | 4,70 m ² |
| Terrasse zu 1/2 | 5,78 m ² (11,58 m ² / 2) |
| Gesamt | 56,05 m² |

Raumhöhe ca. 3 m

Alle Flächen sind als Circa-Angaben angegeben.

Möblierung und Einrichtungsgegenstände sind beispielhaft und dienen zur Anschauung. Skizzierung nicht maßstäblich.