


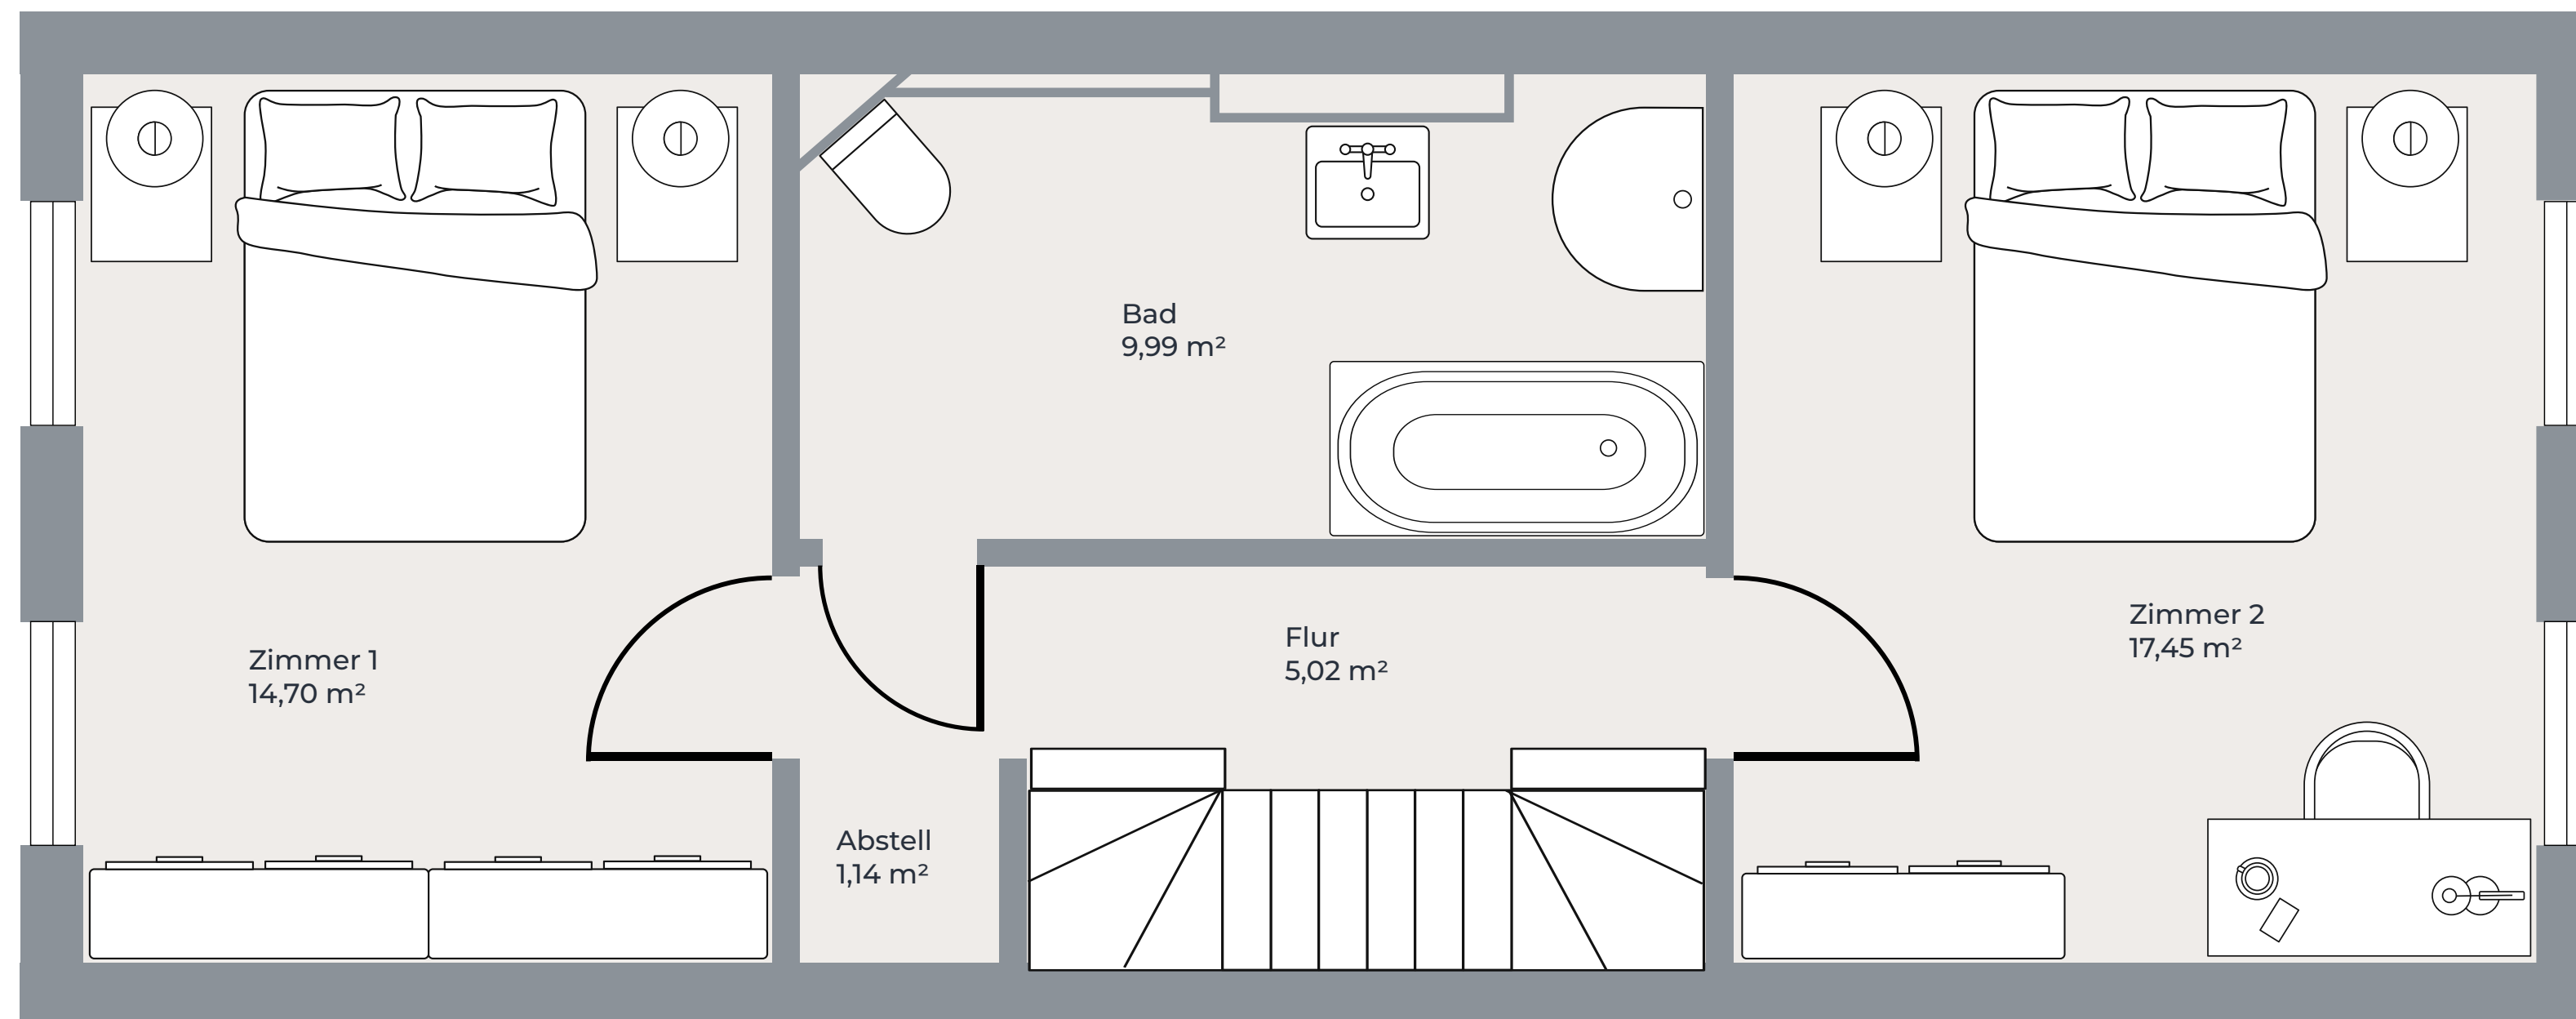

Grundriss 1. Obergeschoss



Erdgeschoss	Wohnfläche
Zimmer 1	14,70 m ²
Zimmer 2	17,45 m ²
Bad	9,99 m ²
Abstell	1,14 m ²
Flur	5,02 m ²
Gesamt	48,30 m²

Raumhöhe ca. 2,60 m

Alle Flächen sind als Circa-Angaben angegeben.

Möblierung und Einrichtungsgegenstände sind beispielhaft und dienen zur Anschauung. Skizzierung nicht maßstäblich.