


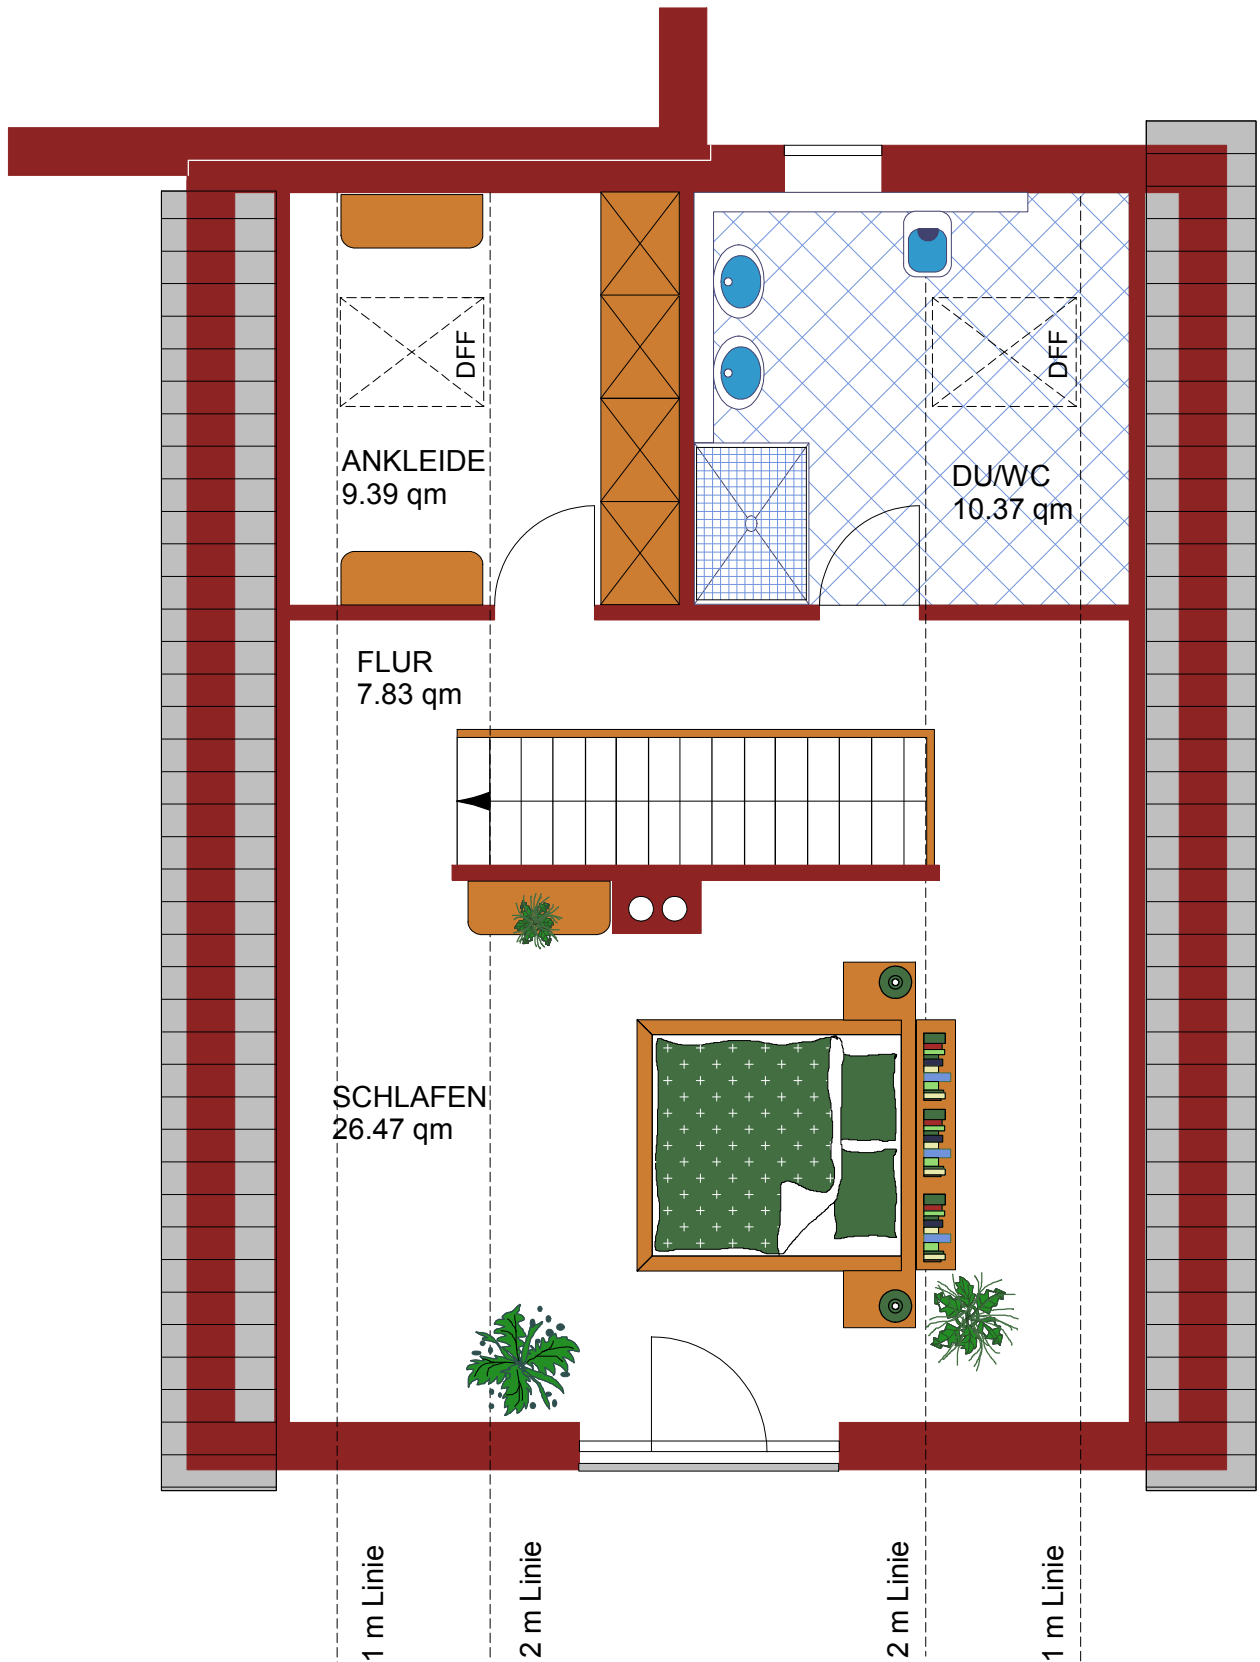

DHH - B

DACHGESCHOSS

(Möblierungsvorschlag)